


1. vaihe

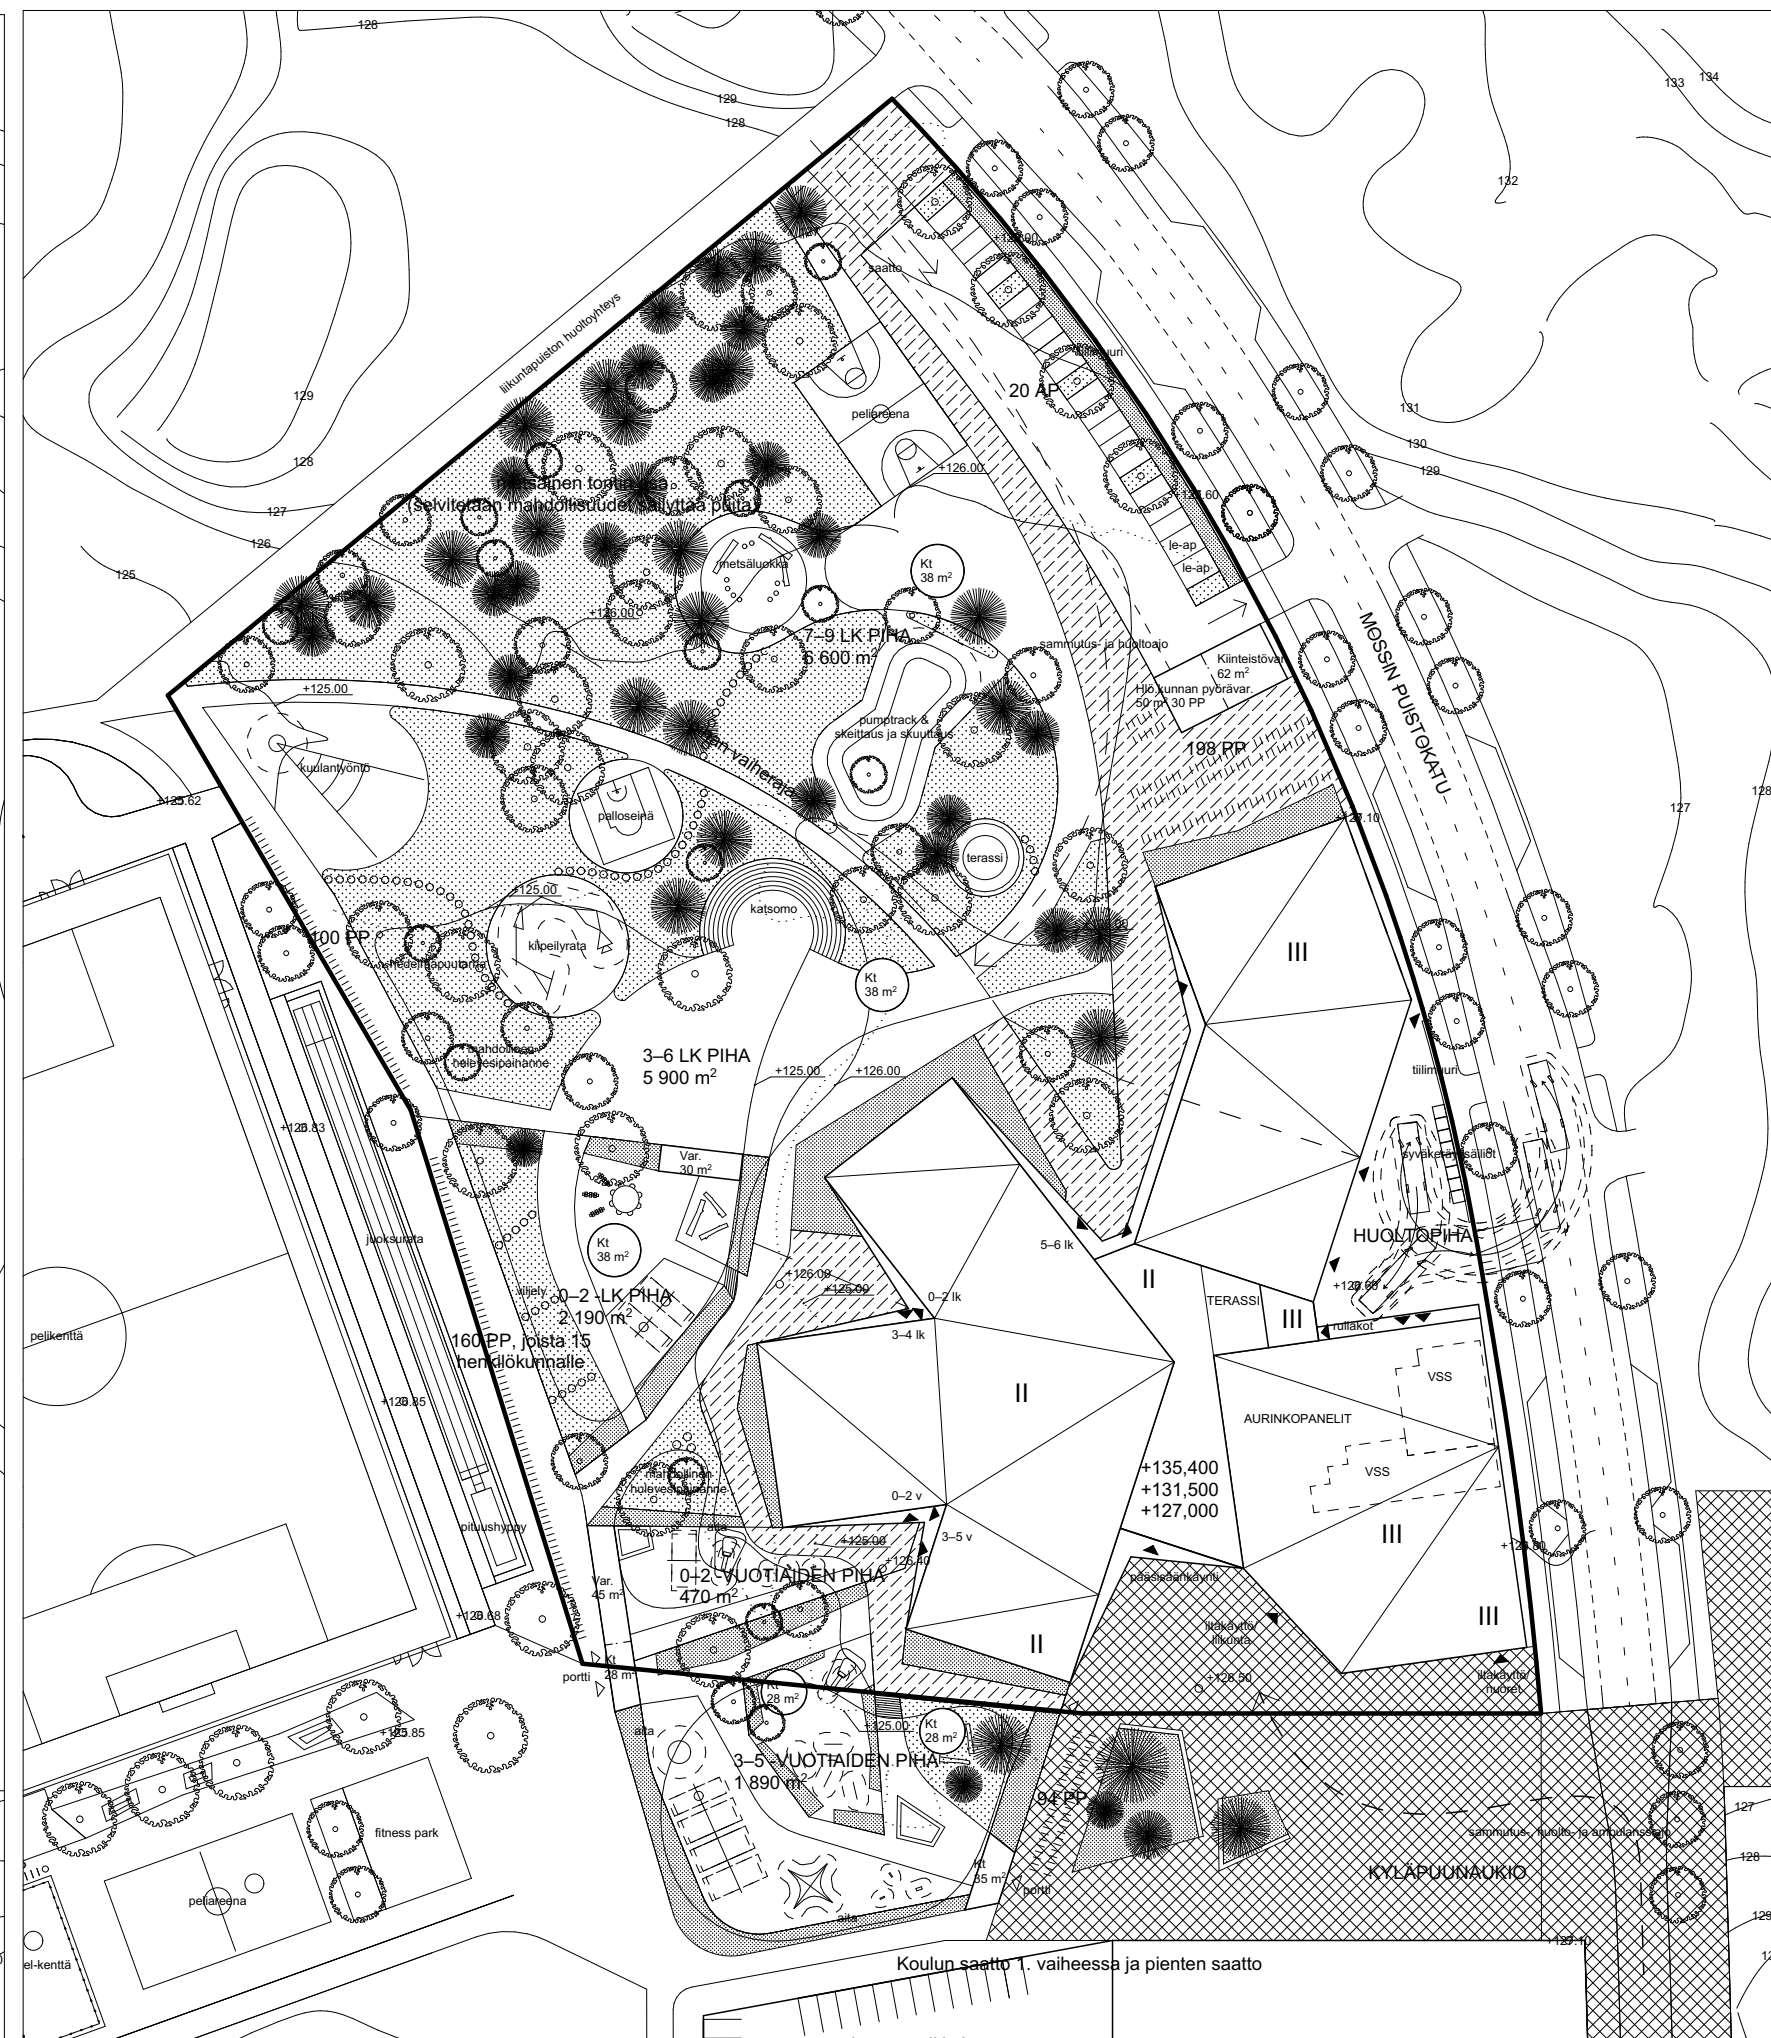

2. vaihe

PIHAT

- Pienten lasten yksikkö
 0-2 -vuotiaat (24 lasta): **470 m²** (19,6 m² / lapsi)
 3-5 -vuotiaat (117 lasta): **1 890 m²** (16,2 m² / lapsi)
 0-2 -luokat (165 opp): **2 190 m²** (13,3 m² / oppilas)
 Yhtenäiskoulu
 1. vaihe, 3-6 luokat (500 opp): **5 900 m²** (11,8 m²/ opp)
 2. vaihe, 7-9 luokat (400 opp): **6 600 m²** (16,5 m²/ opp)

1. vaiheessa noin **10 450 m²**
 2. vaiheessa noin **6 600 m²** lisää, yhteensä **17 050 m²**. Luku ei sisällä autopysäköintialuetta.

PYÖRÄPAIKAT

- Koululaiset, luokat 1-9: 1 pp / 2 hlö
 Lapset, 3-6 -vuotiaat: 1 pp / 10 hlö
 Henkilökunta: 1 pp / 3 hlö

Pienten lasten yksikkö

- Henkilökunta
45 hlö
15 pp
 3-5 -vuotiaat ja 0-2 -luokka (1pp/10 opp)
172 lasta
17 pp
 1-2 -luokka (1pp/2 opp)
110 lasta
55 pp

Yhtenäiskoulu

- Henkilökunta (sis. ateria ja siivouspalvelut), 1. vaihe
50 hlö
17 pp
 Henkilökunta, 2. vaihe
40 hlö
13 pp
 Luokat 3-6, 1. vaihe
500 opp
250 pp
 Luokat 3-6, 2. vaihe
30 opp
15 pp
 Luokat 7-9, 2. vaihe
400 opp
200 pp

1. vaiheessa 354 pp
 2. vaiheessa 228 pp lisää

kaikki pyöräpaikat yhteensä 582 pp
 (joista 30 henkilökunnan pyöräpaikkaa on toisessa vaiheessa rakennettavassa varastossa ks. kylmät ulko-varastot)

AUTOPAIKAT

Rakennetaan kaikki 1. vaiheessa.
 18 ap + 2 le-ap
 yhteensä 20 ap

KYLMÄT ULKOVARASTOT

- 0-5-vuotiaat leikkiväline- ja vaunuvarastot yht. 45 hym²
 0-6 luokat, leikkivälinevarasto 30 hym²
 Kiinteistövarasto 62 hym²
 Henkilökunnan pyörävarasto 50 hym²

KATOKSET

- 0-5-vuotiaat, aurinko- & sateensuojat, porttikatokset yht. 119 m²
 0-2 luokat, aurinko- & sateensuoja 38 m²
 3-6 luokat, aurinko- & sateensuoja 38 m²
 7-9 luokat, aurinko- & sateensuoja 38 m²
 Pyöräkatoksien määrä tarkentuu

- Nurmi / parannettu metsänpohja
- Matala pensas / perenna
- Betonikiveys 1
- Betonikiveys 2 / nurmikivi

SUUNTAA-ANTAVALEIKKIVÄLINELUETTELO

Tarkennetaan yhdessä käyttäjän ja maisema-arkkitehdin kanssa

- Päiväkoti, 0-2 -vuotiaat
 Jousikiikku, yhden hengen, 2 kpl
 Jousikiikku, useamman hengen, 1 kpl
 Liukumäki
 Keinu 1 kpl
 Hiekkalaatikko 1 kpl

Päiväkoti, 3-5 -vuotiaat

- Jousikiikku, yhden hengen, 2 kpl
 Jousikiikku, useamman hengen, 1 kpl
 Tasapainopuomi 4 kpl
 Kiipeilyverkko, pieni
 Liukumäki
 Pesäkeinu
 Keinu 3 kpl
 Hiekkalaatikko 1 kpl
 Karuselli
 Penkkejä, istuskelupölkkyjä

Alakoulu

- Pesäkeinu 2kpl
 Kiipeilyrata
 Palloseinä
 Penkkejä, istuskelupölkkyjä
 Asfalttikuvioita

Yläkoulu

- Miniareena
 Pumptrack (pyöräilyrata) & skeittaus- ja skuuttaus
 Penkkejä, istuskelupölkkyjä

Muuta

Kuulantyöntöpaikka

ALUSTAVA KUSTANNUSLASKENTAA VARTEN

Tasokoordinaatisto / Plankoordinaatistojärjestelmä:
 ETRS-GK25
 Korkeusjärjestelmä / Höjdsystem:
 N2000

Kaupunginosakylä #Kaupunginosakylä	Korttelitila #Korttelitila	Tonttiro #Tontti/Rnro	Viranomaisen merkintöjä
Rakennusluokitus Uudisrakennus	Piirustustyyppi Uudisrakennus	Piirustuksen nimi ja osoite Lamminrahkan koulukeskus	Juoks. nro
Rakennuskohteen nimi ja osoite #Tontin osoite 1	Piirustuksen sisältö Asemapiirustus	#Tontin postinumero #Tontin postitoimipaikka	Mittakaava 1:1000
VERSTAS ARCHITECTS			Hallinn. kiint. (nro)
Verstas Arkkitehdit Oy, Tammasaarenaluri 3, 00180 Helsinki, Finland +358 9 6877 270 etunimi.sukunimi@verstasarkkitehdit.fi verstasarkkitehdit.fi			Hallinnollinen kiinteistö (nimi)
Piirtäjä	Suunnittelija	Työnumero	Kiinteistö (nro)
Pvm	Vastuullinen suunnittelija	Nimen selvennys ja koulutus	Rakennus (nro)
31.08.2020	####		Rakennus (nimi)
			Suunnittelun ja piirustuksen numero
			Muutosnumero
			ARK L02-001
			Tiedostonimi: 182 Lamminrahkan koulukeskus