



40	SIVULA	33	
IAA-ENKUS	PAÄPPISTÖ		2/17
RUUTANAN KOULU		1. SÄS POHJAPIIRUSTUS	1/100
Ruutanenitie 750, 34110 Ruutanen			
EINIKKÄLÄ			
ARKITEHDIT vsm BOEHM - BENELL OY			
14.06.2022			
ARK 2114-U002			

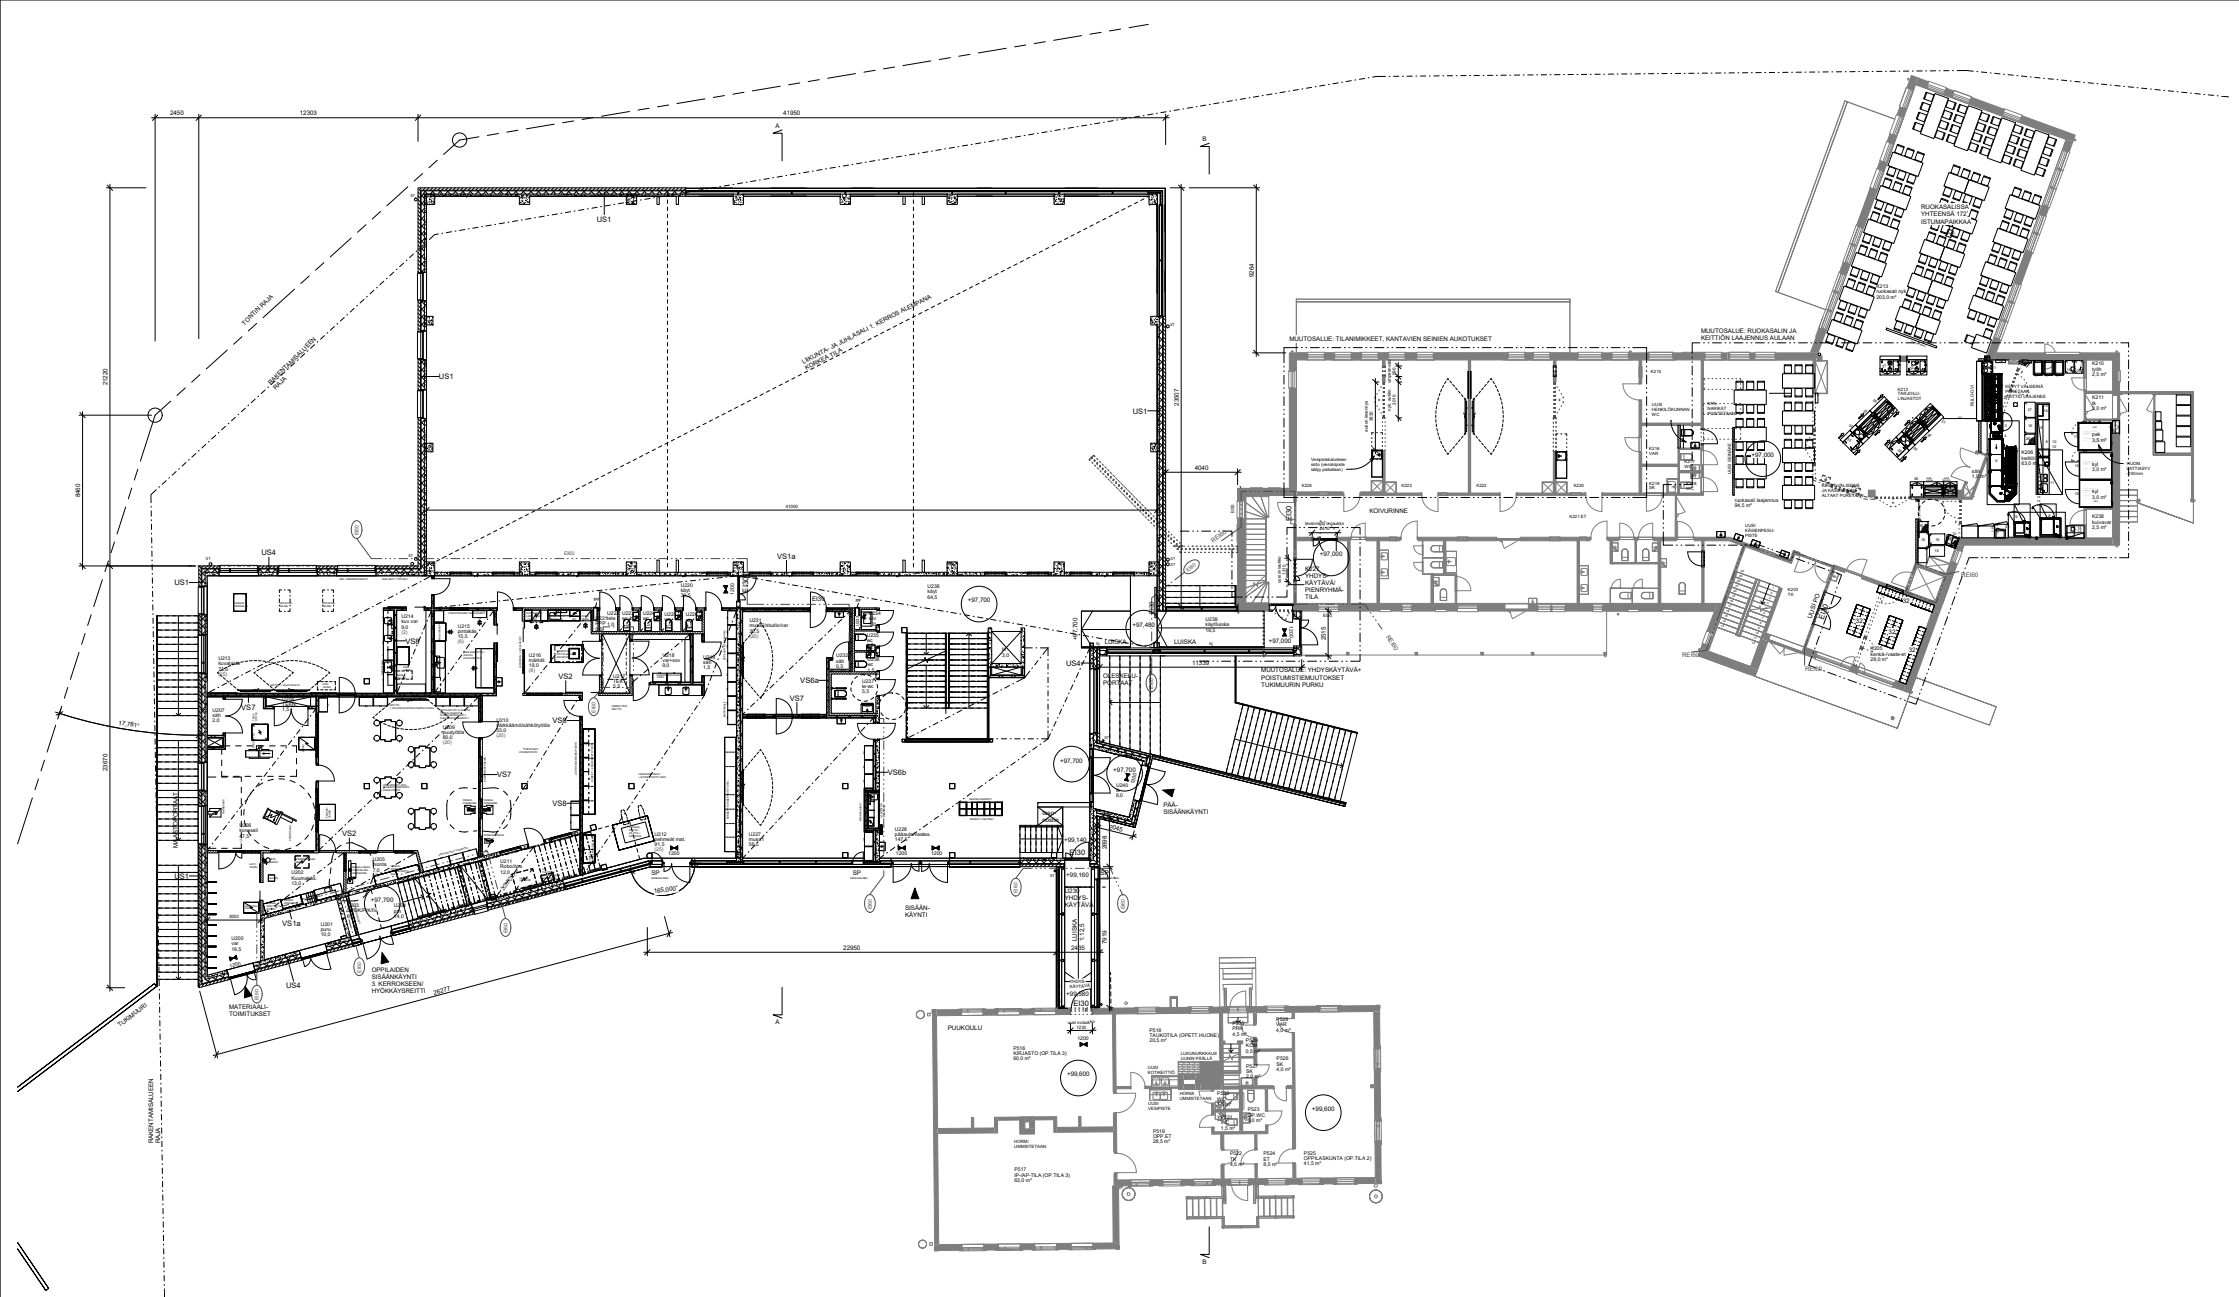

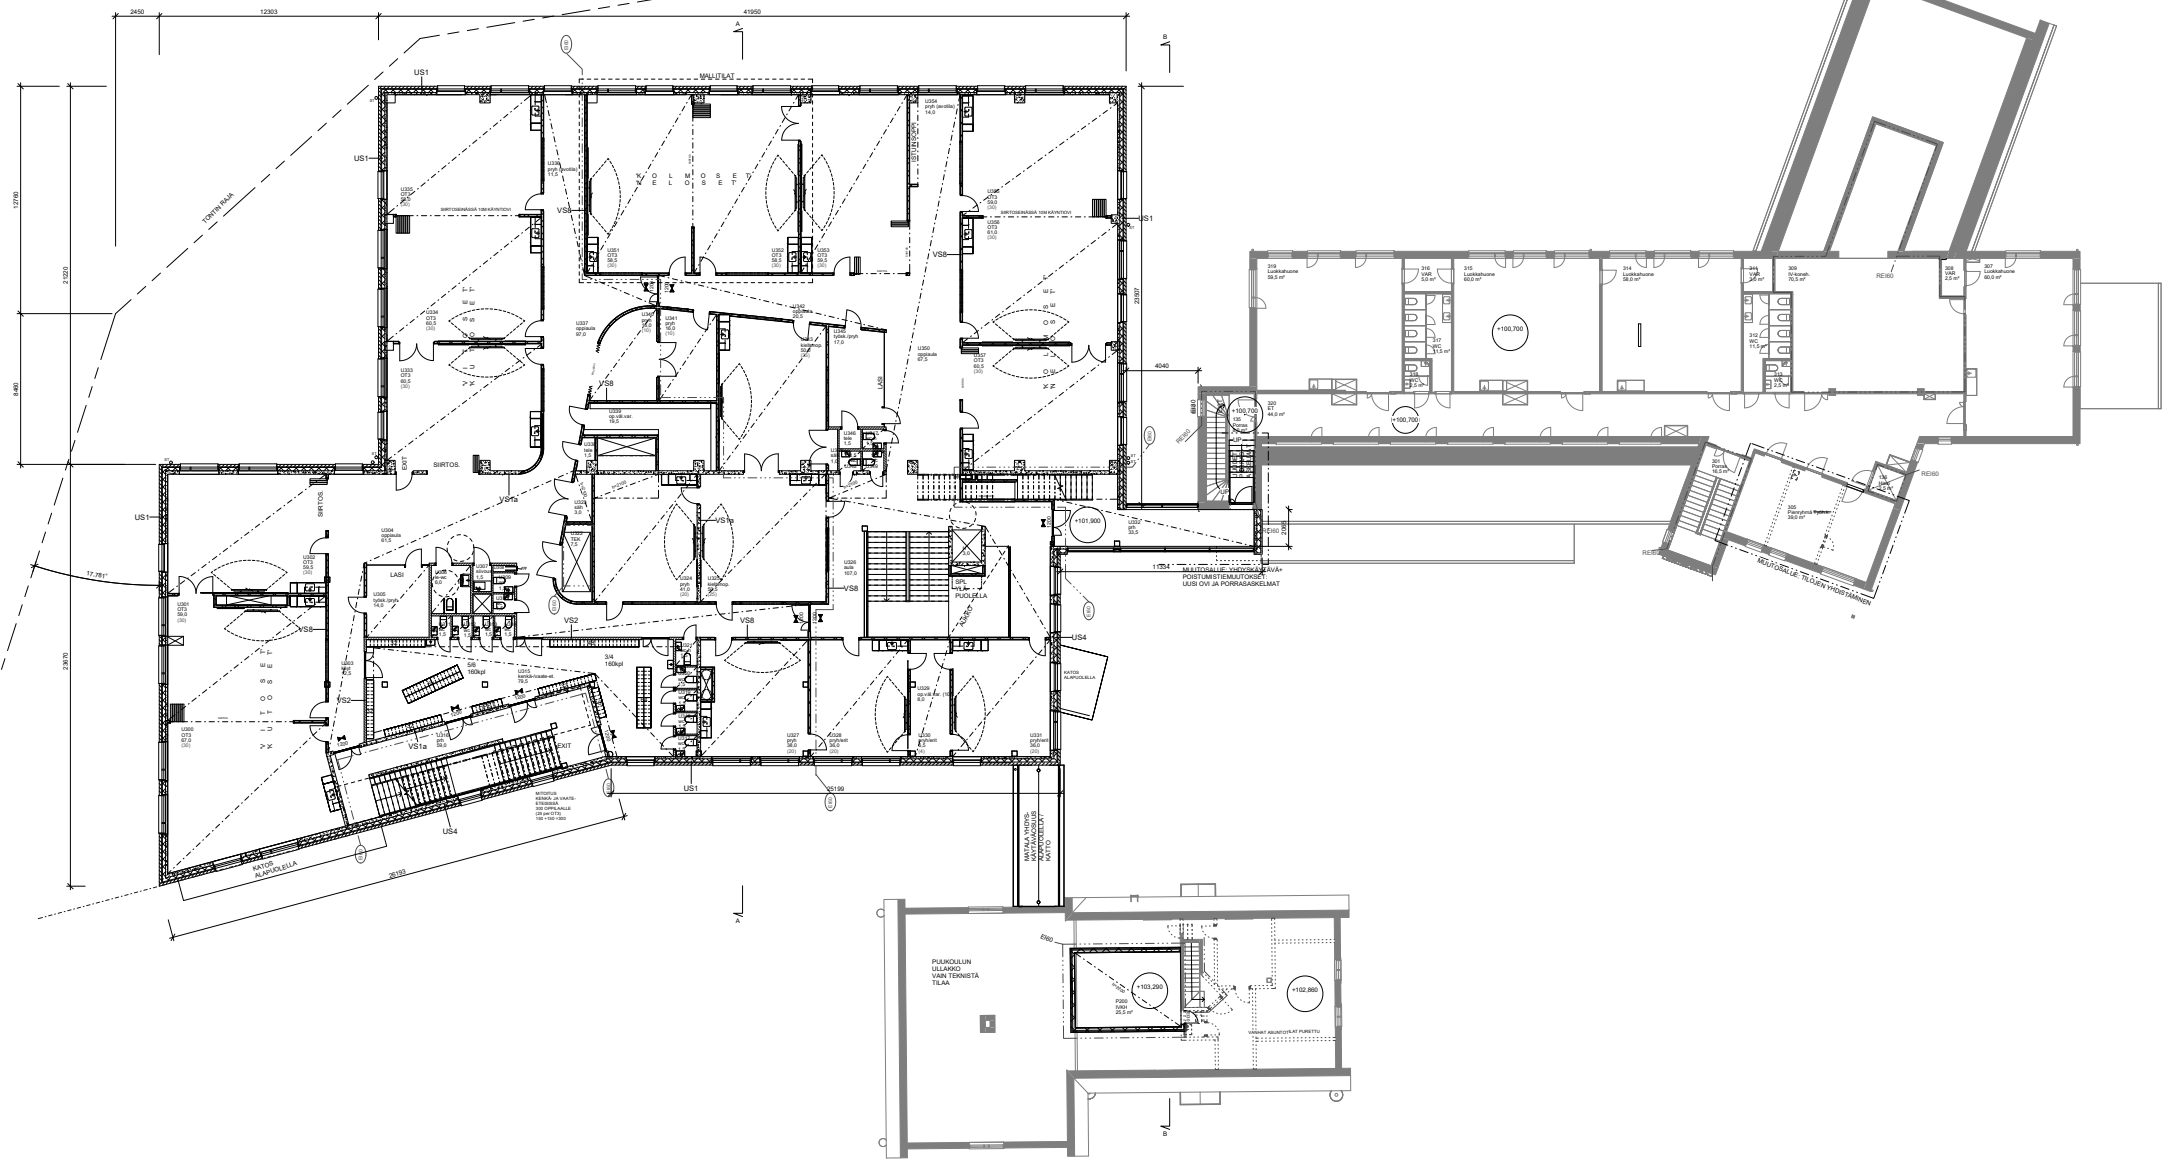

Koordinaatit	Kuohi	Arkkitehti	Arkkitehtitoimisto	Arkkitehtitöiden tekijä
442	SUNELA	3/3	ARKKITEHDIT VON BOEHM - RENELL OY	4/17
LAUJENNUS			3. KRS POHJAPIIRUSTUS	1:100

RUUTANAN KOULU
 Ruutanantie 750, 36110 Ruutana
 KANGASALA
 ARKKITEHDIT VON BOEHM - RENELL OY
 Puhelinnumero: 043 201028
 14.06.2022
 Suurpiirustus ja pohjaosan tekeminen
 ARK 2114-U004

